



ΕΦΗΜΕΡΙΣ ΤΗΣ ΚΥΒΕΡΝΗΣΕΩΣ

ΤΗΣ ΕΛΛΗΝΙΚΗΣ ΔΗΜΟΚΡΑΤΙΑΣ

ΤΕΥΧΟΣ ΤΕΤΑΡΤΟ **Αρ. Φύλλου 318**

5 Απριλίου 1994

ΠΕΡΙΕΧΟΜΕΝΑ

ΑΝΑΔΑΣΩΣΕΙΣ

ΑΠΟΦΑΣΕΙΣ

Κήρυξη αναδασωτέας έκτασης ιδιωτικής δασικής στη θέση Θέατρο Κοινότητας Ν. Καρβάλης Νομού Καβάλας 1

ΠΟΛΕΟΔΟΜΙΑ

ΑΠΟΦΑΣΕΙΣ

Τροποποίηση ρυμοτομικού σχεδίου στο ΟΤ. 29 του Δήμου Περάματος 2

Τροποποίηση ρυμοτομικού σχεδίου στο ΟΤ. 51 του Δήμου Περάματος 3

ΑΝΑΔΑΣΩΣΕΙΣ

ΑΠΟΦΑΣΕΙΣ

Αριθ. 393 (1)

Κήρυξη αναδασωτέας έκτασης ιδιωτικής δασικής στη θέση Θέατρο Κοινότητας Ν. Καρβάλης Νομού Καβάλας.

Ο ΝΟΜΑΡΧΗΣ ΚΑΒΑΛΑΣ

Έχοντας υπόψη:

1. Τις διατάξεις του Ν. 3200/55 περί διοικητικής αποκέντρωσης, όπως τροποποιήθηκε και συμπληρώθηκε μεταγενέστερα με το Ν.Δ. 532/1970.

2. Τις διατάξεις του άρθρου 117 παρ. 3 του Συντάγματος.

3. Τις διατάξεις του Ν. 998/79 «περί προστασίας των Δασών κ.λπ.» και ειδικότερα:

α) Του άρθρου 41 παρ. 1.

β) Του άρθρου 38 παρ. 1.

4. Τις διαταγές του Υπουργείου Γεωργίας:

α) 160417/1180/8.7.1980.

β) 182447/3049/24.9.1980.

5. Την α) 7540/10.11.93, β) 73/10.1.94 πρόταση του Δασαρχείου Καβάλας με την οποία προτείνεται η κήρυξη της έκτασης που αναφέρεται στο θέμα ως αναδασωτέας, αποφασίζουμε:

Κηρύσσουμε αναδασωτέα, με σκοπό την προστασία των εδαφών και της δασικής βλάστησης που καταστράφηκε από πυρκαϊά και αποτροπή της χρήσης της έκτασης για άλλο σκοπό και αναδάσωση αυτής με φυσική και τεχνική αναδάσωση την ιδιωτική δασική εκταση εμβαδού (3) τριών στρεμμάτων που βρίσκεται στη θέση Θέατρο κοινότητας Ν. Καρβάλης Καβάλας και προσδιορίζεται από τα στοιχεία 1-2-3-4-5-6-7-8-1 και έχει όρια:

Ανατολικά: Χορτολιβαδική έκταση

Δυτικά: Δρόμος και Θέατρο

Βόρεια: Χορτολιβαδική έκταση

Νότια: Χορτολιβαδική έκταση

όπως φαίνεται στο συνημμένο διάγραμμα που αποτελεί αναπόσπαστο μέρος της απόφασης αυτής.

Η απόφαση αυτή να δημοσιευθεί στην Εφημερίδα της Κυβερνήσεως.

Καβάλα, 14 Φεβρουαρίου 1994

Ο Νομάρχης

ΠΑΣΧΑΛΗΣ ΜΠΡΟΦΙΔΗΣ

Τοπογραφικό Διάγραμμα

Της εκτάσεως που κάηκε στη θέση "Θέατρο" Κοινότητας

Ν. Καρβάλης Ν. Καβάλας

ΚΛΙΜΑΚΑ 1:2000

Επιφάνεια που κάηκε

Αντ' αυτ. από 393/14-2-94 απόφαση Νομάρχη Καβάλας

Καβάλα 24-9-93

Ο ΔΑΣΑΡΧΗΣ ΚΑΒΑΛΑΣ

Τσαλαγράδας

ΘΕΩΡΗΘΗΚΕ

Καβάλα 14/2/1994

Ο ΝΟΜΑΡΧΗΣ ΚΑΒΑΛΑΣ

DIN A 4 210 X 297

ΥΠΟΜΝΗΜΑ

Καείσα έκταση

ΚΛΙΜΑΚΑ 1:20 000

ΠΟΛΕΟΔΟΜΙΑ

ΑΠΟΦΑΣΕΙΣ

Αριθ. 28757/950 (2)

Τροποποίηση ρυμοτομικού σχεδίου στο ΟΤ. 29 του Δήμου Περάματος.

Ο ΝΟΜΑΡΧΗΣ ΠΕΙΡΑΙΑ

Έχοντας υπόψη:

1. Το Ν.Δ/γμα της 17.7/16.8.1923.
2. Την παρ. 2 του άρθρου 4 του Ν. 622/77.
3. Το Π.Δ/γμα 183/9.5.86 (ΦΕΚ 70/Α/5.6.86).
4. Τις διατάξεις του Α.Ν. 314/68 (ΦΕΚ 47Α') όπως τροποποιήθηκαν – συμπληρώθηκαν με το Ν.Δ. 1018/71 (ΦΕΚ 220Α') και με την παρ. 3 του άρθρου 34 του Ν. 1577/85 (ΦΕΚ 210Α').
5. Τον Ν. 1032/80 «περί ΥΧΟΠ».
6. Τον Ν. 1558/85 «περί Κυβερνήσεως και Κυβερνητικών Οργάνων» άρθρο 24 παρ. 1.
7. Τους Ν. 1232/82 και 1235/82.
8. Την Υπουργική Απόφαση 7524/1151/83 (ΦΕΚ 767/Β/83).
9. Το από 25.6.60 Δ/γμα με το οποίο εγκρίθηκε το ρυμοτομικό σχέδιο της περιοχής.
10. Την 248/92 απόφαση του Δ.Σ. Περάματος.
11. Την γνωμοδότηση του Ν.Σ. ΠΕΧΩΔΕ από την συνεδρίαση της 3.2.94 πρακτ.4, αποφασίζουμε:

Εγκρίνεται η τροποποίηση του ρυμοτομικού σχεδίου του Δήμου Περάματος στο ΟΤ. 29 με χαρακτηρισμό του οικοπέδου 34 με στοιχεία (Α–Β–Γ–Δ–Α) για κοινόχτηστο χώρο (Παιδική χαρά) όπως φαίνεται και στο συνημμένο τοπογραφικό.

Κάλυψη δαπάνης: Από τις διατάξεις αυτής της απόφασης προκαλείται δαπάνη σε βάρος του προϋπολογισμού του Δήμου Περάματος το ύψος της οποίας δεν μπορεί να προσδιοριστεί.


Η απόφαση αυτή να δημοσιευθεί στην Εφημερίδα της Κυβερνήσεως.


Πειραιάς, 15 Φεβρουαρίου 1994

Ο Νομάρχης

Ν. ΣΧΟΙΝΑΣ


ΠΛΑΤΑΙΩΝ
ΔΑΒΑΚΗ
ΝΟΜΟΘΕΤΙΔΑΙ
ΑΡΙΣΤΟΦΑΝΟΥΣ
ΣΧΟΛΕΙΟ
Κοινόχρηστος χώρος παιδική χαρά
Βεράντα
Κρασπεδο
ΕΛ
1/π
2/π
3/π
4/π
1/ΕΛ
1/Λ
ΕΝ(113.22)
Σ1(100.00)
Σ2(94.90)
Σ5(88.62)
Σ7(96.27)
200
180
160
140
120
100
80
120
140
160

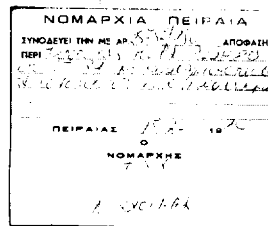

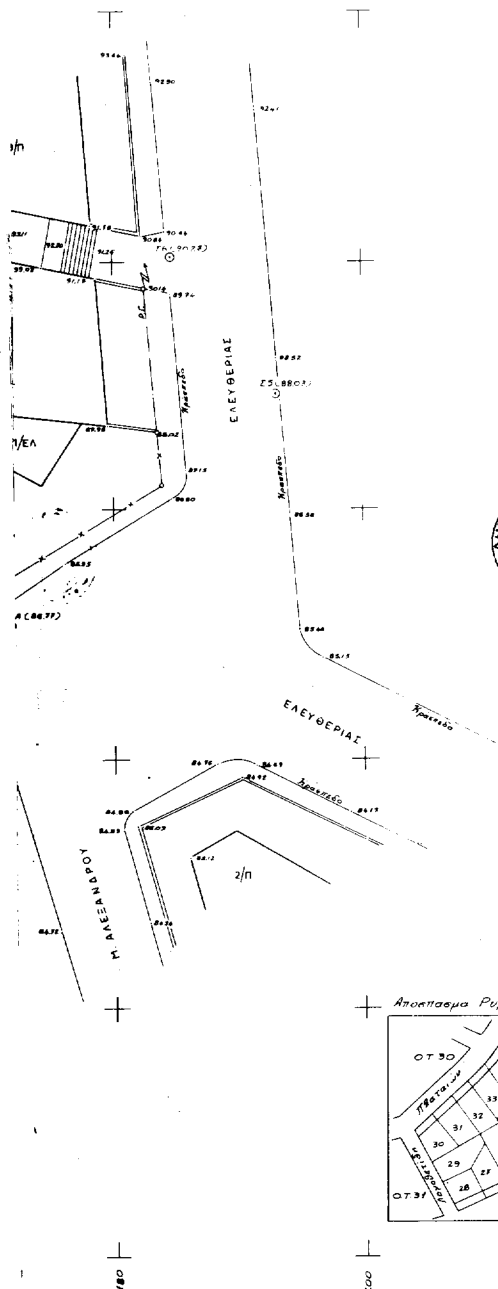



ΕΛΛΗΝΙΚΗ ΔΗΜΟΚΡΑΤΙΑ
ΝΟΜΑΡΧΙΑ ΠΕΙΡΑΙΑ
ΔΗΜΟΣ ΠΕΡΑΜΑΤΟΣ
ΤΕΧΝΙΚΕΣ ΥΠΗΡΕΣΙΕΣ

ΤΟΠΟΓΡΑΦΙΚΟ ΔΙΑΓΡΑΜΜΑ

Ο.Τ. 29

ΚΛΙΜΑΚΑ 1:200 | ΙΟΥΛΙΟΣ 1993

Ο ΣΥΝΤΑΞΑΣ: ΠΑΝΑΓΙΩΤΗΣ ΧΙΩΤΗΣ

Ο ΕΠΙΒΛΕΨΑΣ | Ο ΠΡΟΙΣΤΑΜΕΝΟΣ

ΟΡΟΙ ΔΟΜΗΣΗΣ

Δ/γμα Ρυμ. 25-6-60	
Ε / Π	Άρτια ως παρεχωρήθησαν
Κ	70%
ΣΔ	2,6
ΟΡΟΦΟΙ	ΟΚ 85

Θεωρήθηκε
Ο Δήμαρχος
Νίκος Νικολαΐδης

Συνοδεύει την μ.αρ. 248/92 απόφαση Δημοτικού Συμβουλίου
Ο Δήμαρχος
Νίκος Νικολαΐδης

Απόσπασμα Ρυμοτομικού κλ. 1:1000

ΟΤ	Αρ. Ο.Ι.	Ιδιοκτήτες	Διεύθυνση
29	13	Γκουσμή Δήμητρα	Ελευθερίας 91
29	13	Ζαλίμης Χρήστος	Ελευθερίας 93
29	14	Πατεράκης Στυλιανός	Δαβάκη 3
29	21	Άγνωστος	
29	22	Αθανασόπουλος Κώστας	Αριστοφάνους 41
29	23	Ρούσσου Ειρήνη	Αριστοφάνους 39
29	24	Λιάκα Βασιλική	Αριστοφάνους 35
29	25	Λαθαίρη Χαρίκλεια	Αριστοφάνους 33
29	26	Πατέντας Γιώργος	Αριστοφάνους 31
29	27	Καλογρίδης Γιώργος	Αριστοφάνους 29
29	27	Καλογρίδης Χαράλαμπος	Αριστοφάνους 29
29	28	Γιωργόπουλος Κώστας	Αριστοφάνους 27
29	29	Βατούγιος Ιωάννης	Λογοθετίδη 4
29	30	Κορδελάκη Ρούλα	Λογοθετίδη 6
29	31	Ορφανός Μιχάλης	Πλαταιών 32
29	32	Βέννου Παρασκευή	Πλαταιών 34
29	33	Μωραΐτης Ευάγγελος	Πλαταιών 36
29	34	Σταυρέτο Ηλίας κ Ράπτης	
29	35	Κουτσούπη Παναγιώτα	Δαβάκη 7
29	36	Κουτσούπη Παναγιώτα	Δαβάκη 5

Αριθ. 17998/520 (3)

Τροποποίηση ρυμοτομικού σχεδίου στο ΟΤ. 51 του Δήμου Περάματος.

Ο ΝΟΜΑΡΧΗΣ ΠΕΙΡΑΙΑ

Έχοντας υπόψη:

1. Το Ν.Δ/γμα της 17.7/16.8.1923.
2. Την παρ. 2 του άρθρου 4 του Ν. 622/77.
3. Το Π.Δ/γμα 183/9.5.86 (ΦΕΚ 70/Α/5.6.86).
4. Τις διατάξεις του Α.Ν. 314/68 (ΦΕΚ 47Α') όπως τροποποιήθηκαν - συμπληρώθηκαν με το Ν.Δ. 1018/71 (ΦΕΚ 220Α') και με την παρ. 3 του άρθρου 34 του Ν. 1577/85 (ΦΕΚ 210Α').
5. Τον Ν. 1032/80 «περί ΥΧΟΠ».
6. Τον Ν. 1558/85 «περί Κυβερνήσεως και Κυβερνητικών Οργάνων» άρθρο 24 παρ. 1.
7. Τους Ν. 1232/82 και 1235/82.
8. Την Υπουργική Απόφαση 7524/1151/83 (ΦΕΚ 767/Β/83).
9. Το από 25.6.60 Δ/γμα ρυμοτομίας με το οποίο εγκρίθηκε το ρυμοτομικό σχέδιο της περιοχής.
10. Την 21/93 απόφαση του Δ.Σ. Περάματος.
11. Την γνωμοδότηση του Ν.Σ. ΠΕΧΩΔΕ από την συνεδρίαση της 16.9.93 πρακτ.32, αποφασίζουμε:

Εγκρίνεται η τροποποίηση του ρυμοτομικού σχεδίου του Δήμου Περάματος στο ΟΤ. 51 με χαρακτηρισμό του οικοπέδου 12 με στοιχεία (Α-Β-Γ-Δ-Α) σαν χώρος για ανέγερση Πολιτιστικού Κέντρου.


Κάλυψη δαπάνης: Από τις διατάξεις αυτής της απόφασης προκαλείται δαπάνη σε βάρος του προϋπολογισμού του Δήμου Περάματος το ύψος της οποίας δεν μπορεί να προσδιοριστεί.


Η απόφαση αυτή να δημοσιευθεί στην Εφημερίδα της Κυβερνήσεως.

Πειραιάς, 7 Φεβρουαρίου 1994

Ο Νομάρχης

Ν. ΣΧΟΙΝΑΣ

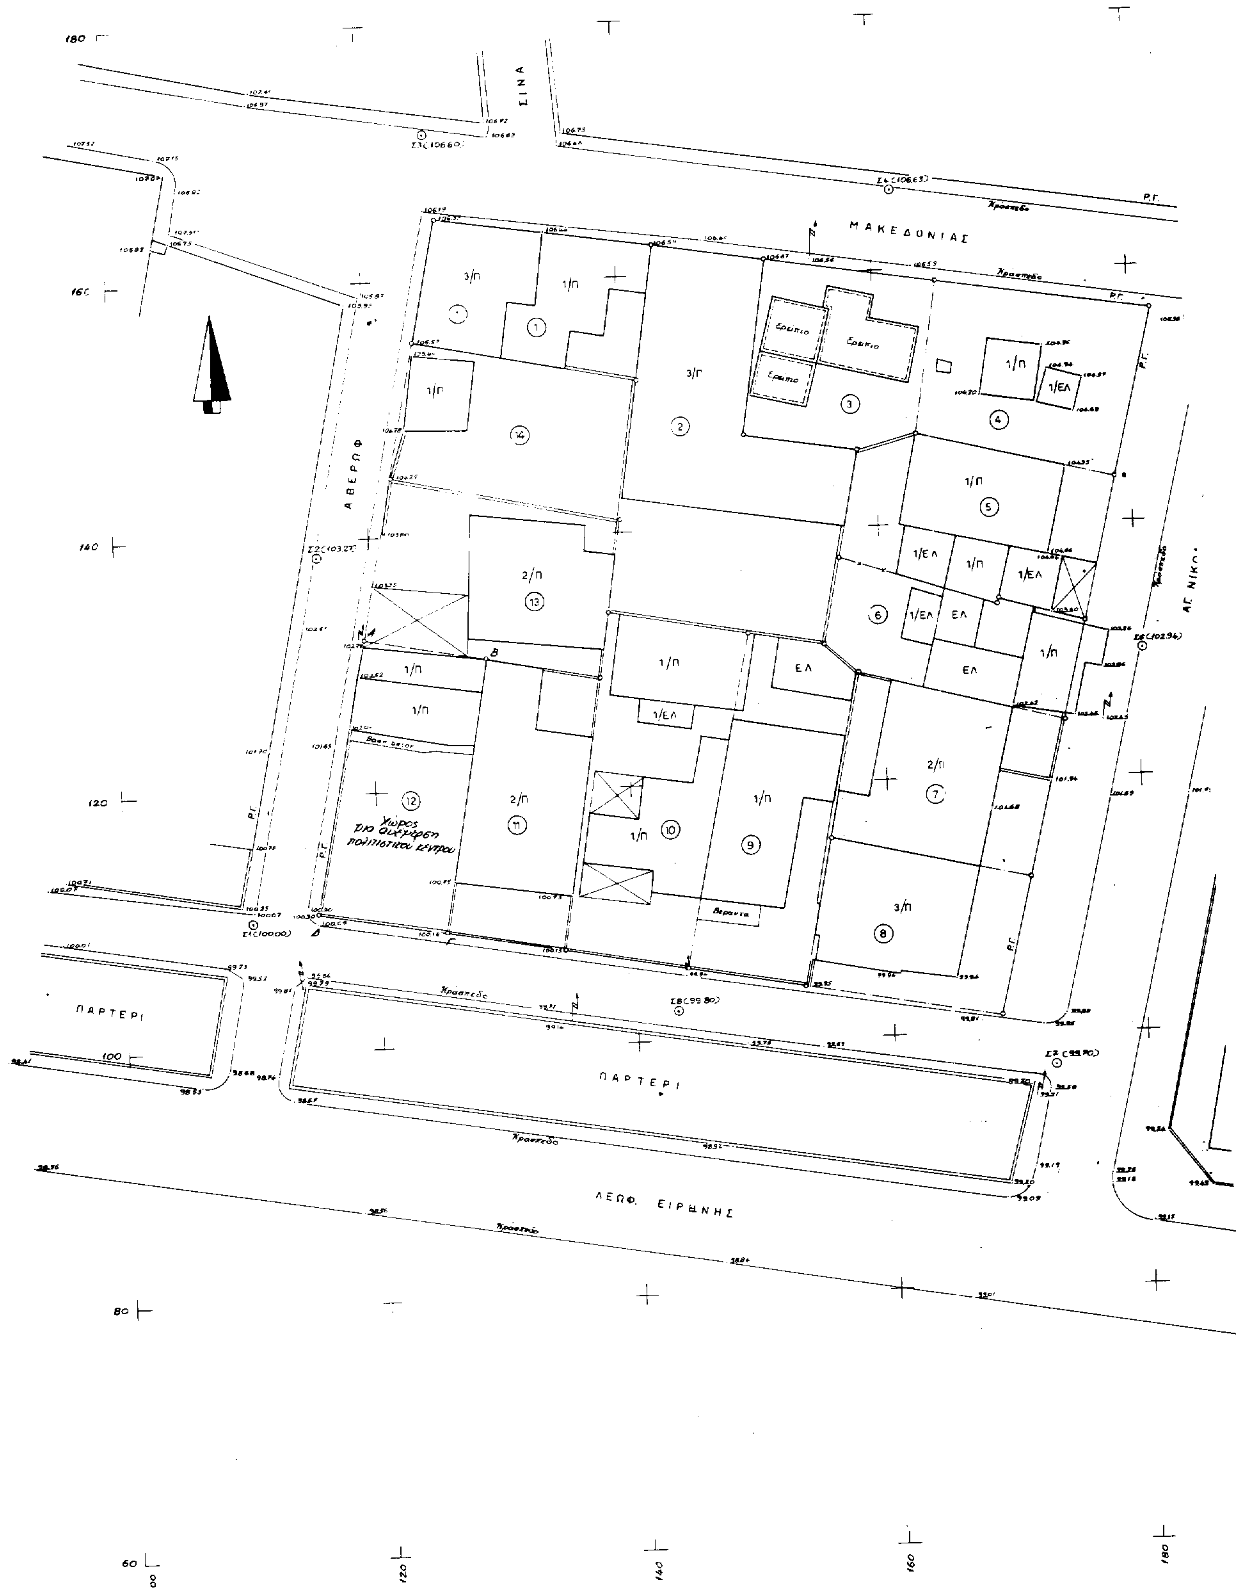
ΣΙΝΑ
ΜΑΚΕΔΟΝΙΑΣ
ΑΒΕΡΩΦ
ΑΓ. ΝΙΚΟ
ΛΕΩΦ. ΕΙΡΗΝΗΣ
ΠΑΡΤΕΡΙ
ΠΑΡΤΕΡΙ
Χώρος για αίθουσα πολιτιστικού κέντρου
3/Π
1/Π
3/Γ
2/Π
1/ΕΛ
ΕΛ
Ερείπιο
Βεράντα
Ρ.Γ.
Κράσπεδο

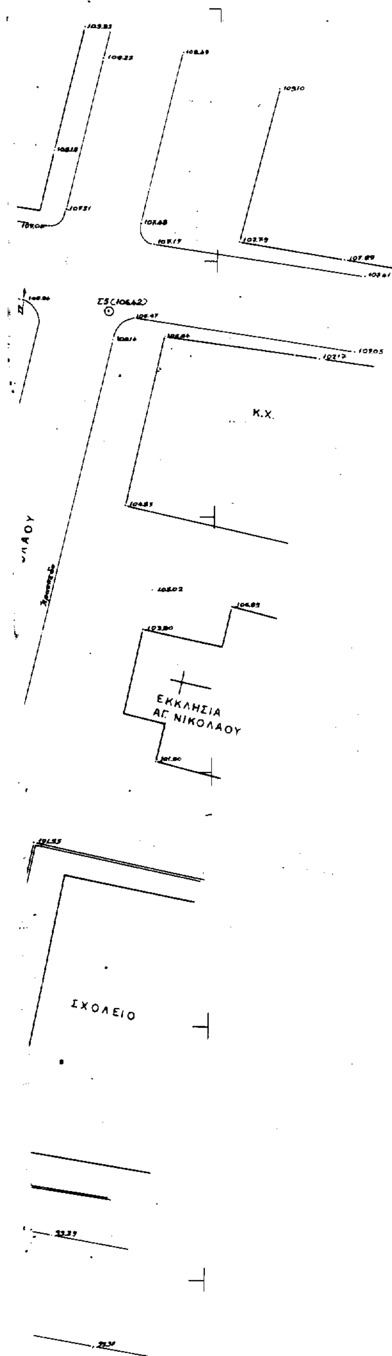

ΕΛΛΗΝΙΚΗ ΔΗΜΟΚΡΑΤΙΑ ΝΟΜΑΡΧΙΑ ΠΕΙΡΑΙΑ ΔΗΜΟΣ ΠΕΡΑΜΑΤΟΣ ΤΕΧΝΙΚΕΣ ΥΠΗΡΕΣΙΕΣ	
ΤΟΠΟΓΡΑΦΙΚΟ ΔΙΑΓΡΑΜΜΑ ΤΡΟΠΟΠΟΙΗΣΗ ΡΥΜΟΤΟΜΙΚΟΥ ΣΧΕΔΙΟΥ ΠΕΡΑΜΑΤΟΣ ΜΕ ΧΑΡΑΚΤΗΡΙΣΜΟ ΤΟΥ ΟΙΚΟΠΕΔΟΥ 12 ΤΟΥ Ο.Τ. 51 ΩΣ ΧΩΡΟ ΓΙΑ ΑΝΕΓΕΡΣΗ ΠΟΛΙΤΙΣΤΙΚΟΥ ΚΕΝΤΡΟΥ	
ΚΛΙΜΑΚΑ 1:200	ΑΠΡΙΛΗΣ 1993
Ο ΣΥΝΤΑΞΑΣ: ΠΑΝΑΓΙΩΤΗΣ ΧΙΩΤΗΣ	
Ο ΕΠΙΘΛΕΠΩΝ	Ο ΠΡΟΪΣΤΑΜΕΝΟΣ

Θεωρήθηκε
Ο Δήμαρχος


Νίκος Νικολαΐδης

Βεβαιώνεται ότι το παρόν αναρτήθηκε και συνοδεύει την με Αριθ. 21/93 Απόφαση του Δημοτικού Συμβουλίου.

Πέραμα
Ο Δήμαρχος

Νίκος Νικολαΐδης

Απόσπασμα Ρυμοτομικού κλ. 1:1000

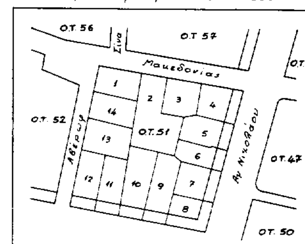

ΟΤ.	Αρ. Οικ.	Ιδιοκτήτες	Διεύθυνση
51	01	Πασαλή Δέσποινα	Μακεδονίας 36
51	01	Δρακούλα Ευαγγελία	Μακεδονίας 38
51	02	Κεχαγιάς Ιωάννης	Μακεδονίας 40
51	03	Άγνωστος	Μακεδονίας 42
51	04	Ανδριανός Παναγιώτης	Αγ Νικολάου 9
51	05	Ράικα Μαργαρίτα	Αγ Νικολάου 7
51	06	Ράικα Μαργαρίτα	Αγ. Νικολάου 5
51	07	Μπούκουλας Δημήτρης	Αγ. Νικολάου 3
51	08	Παπανικολόπουλος Στέφαν.	Λεωφ. Ειρήνης 203
51	09	Μαυροφόρου Μαρία	Λεωφ Ειρήνης 201
51	10	Κιουρής Χριστόφορος	Λεωφ. Ειρήνης 199
51	11	Παπανικολάου Ευαγγελία	Λεωφ. Ειρήνης 197
51	12		
51	13	Τασιός Βασίλης	Αβέρωφ 2
51	14	Τραμουντάνα Δέσποινα	Αβέρωφ 4

ΝΟΜΑΡΧΗΣ

